

DIRECTION GENERALE DES IMPOTS

EXTRAIT DU PLAN CADASTRAL INFORMATISE

Departement : 57  
Commune : ABRESCHVILLER (3)

M. MULLER Olivier  
194 D Route du Jonon

M. WELSCH Eric  
194 B Route du Jonon n° 478

3

251505

Section : 2801

Echelle d'origine : 1/2000

Echelle d'edition : 1/2000

Date de l'edition : 25-05-2005

Numéro d'ordre du registre de constatation des droits:

Cachet du service d'origine

Extrait certifié conforme au plan cadastral informatisé à la date du: \_\_\_/\_\_\_/\_\_\_

A \_\_\_\_\_

Le \_\_\_\_\_

L' \_\_\_\_\_

Service du Cadastre

953000

953200

SECTION 29

953.200


Parcelles de M. WELSCH

Parcelles de M. MULLER

Parcelle en cours d'acquisition par M. MULLER à M. WELSCH

A Partie du sentier que souhaiterait acquérir M. WELSCH (+ n° 66-68-70)

BC Parties du sentier que souhaiterait acquérir M. MULLER (à minima la partie B attenante aux parcelles n° 18-63-64-61)

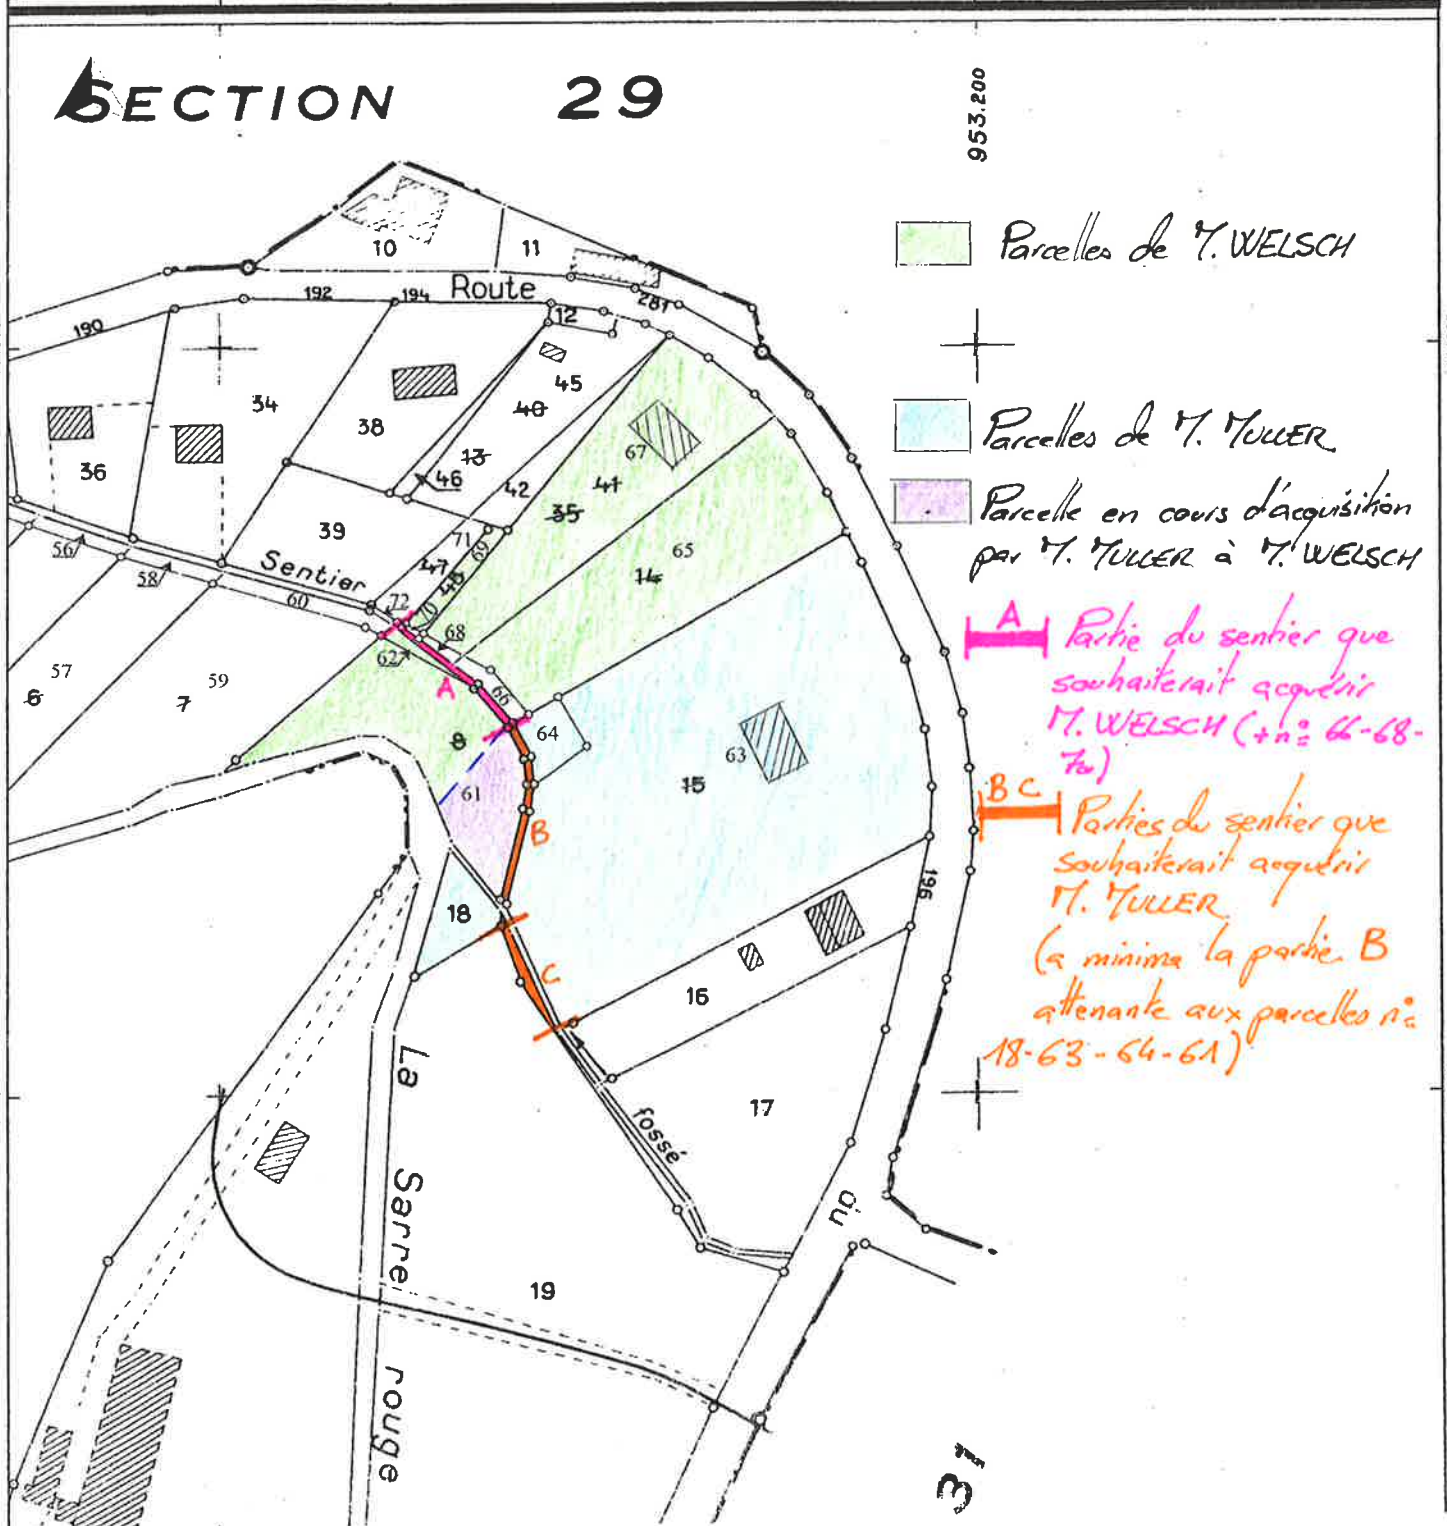

114000

114000

113800

113800

31